

Схема планировки 1 этажа нового здания
 Балыкчинского филиала ОАО РСК Банк

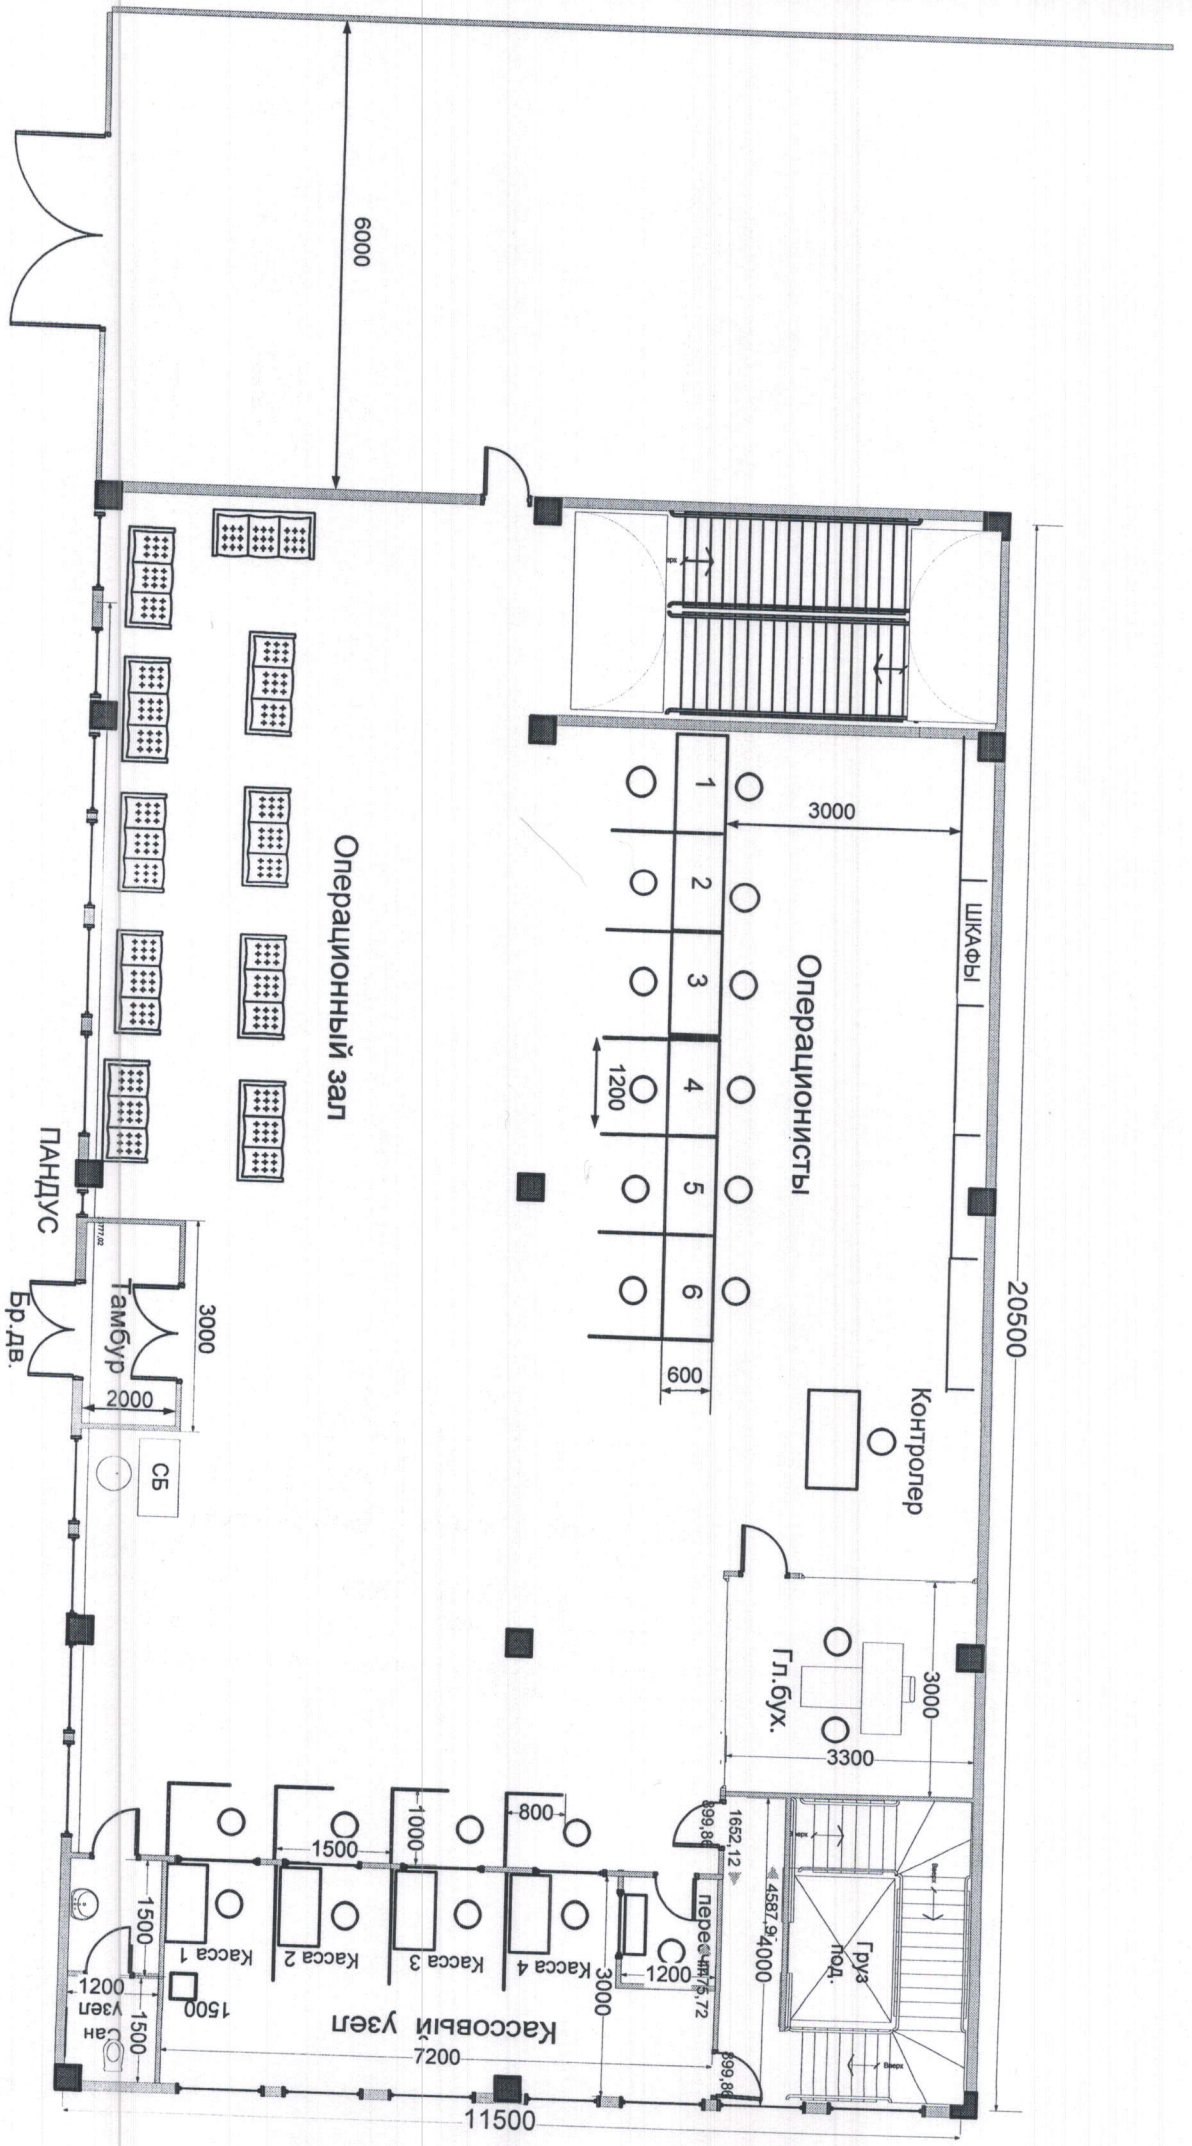


Схема планировки 2 этажа нового здания
Балыкчинского филиала ОАО РСК Банк

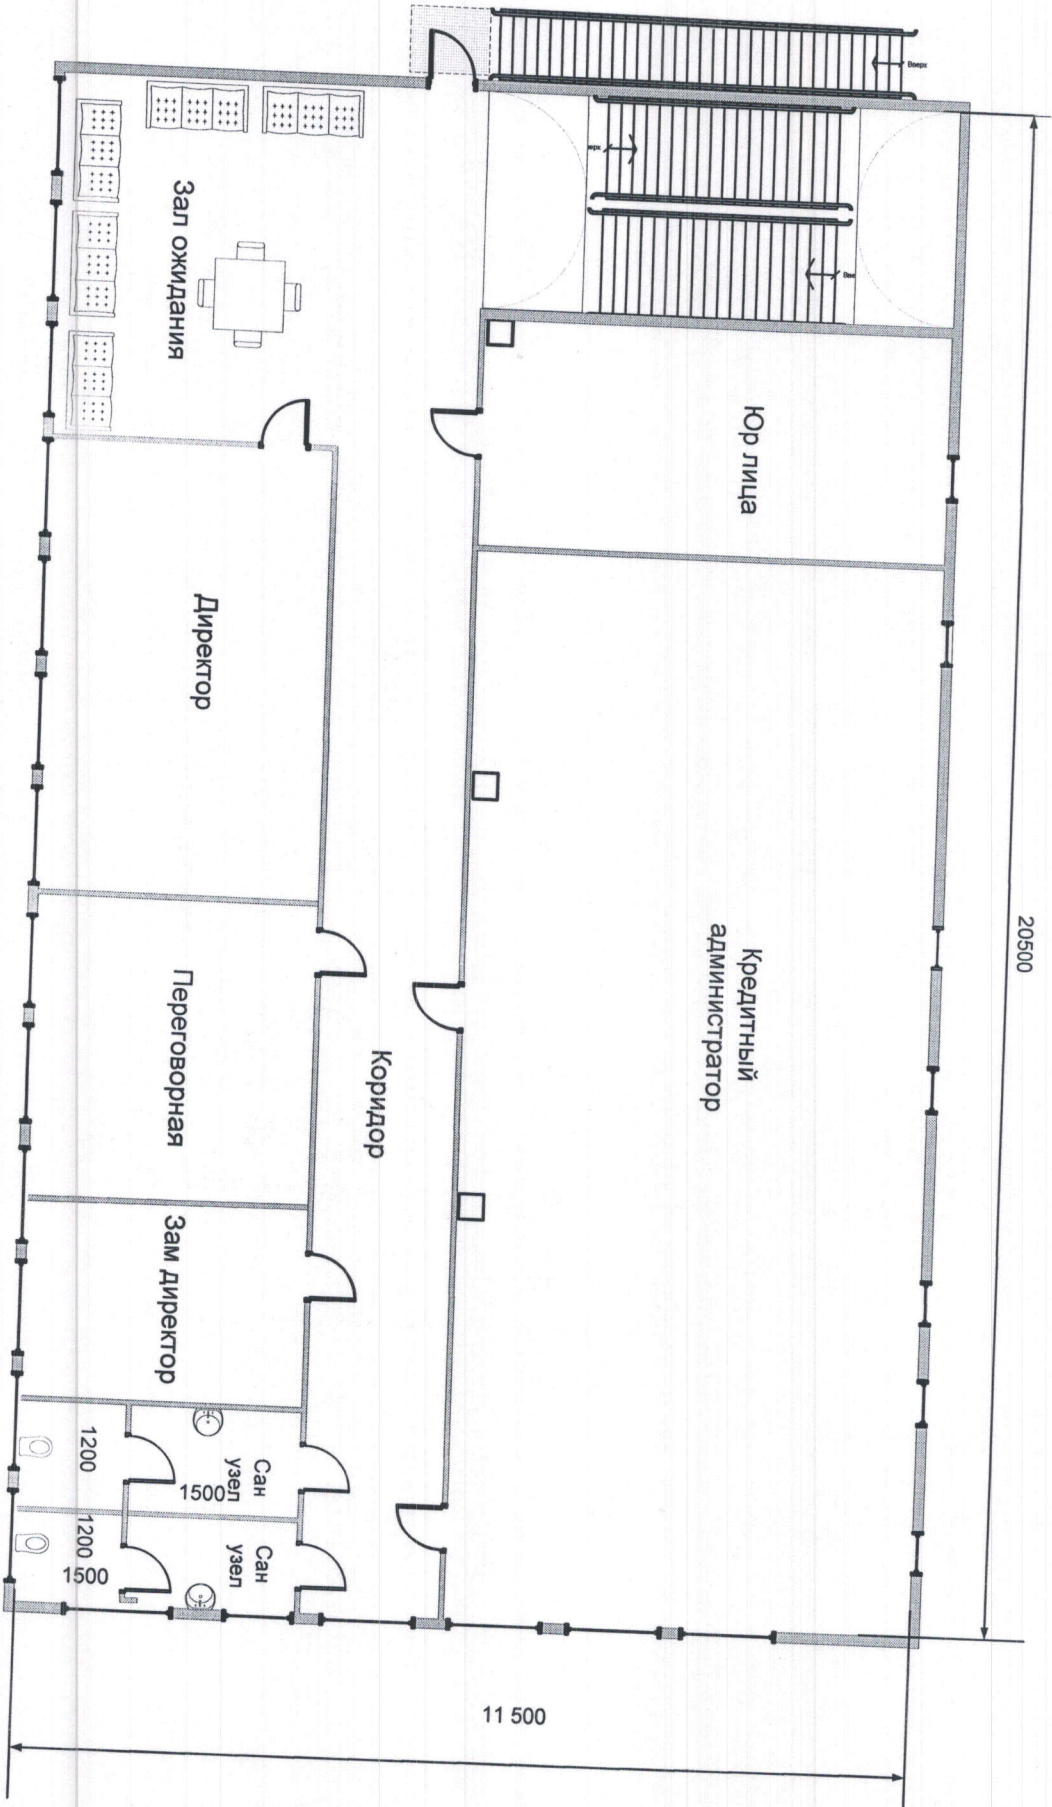


Схема планировки подвала нового здания
Балыкчинского филиала ОАО РСК Банк

